

Auszug aus dem Liegenschaftskataster

Liegenschaftskarte 1:1000

Erstellt am 25.02.2014

Flurstück: 11/5
Flur: 4
Gemarkung: Scharbeutz

Gemeinde: Scharbeutz
Kreis: Ostholstein

Landesamt für
Vermessung und Geoinformation
Schleswig-Holstein



Erteilende Stelle: Katasteramt
Brolingstr. 53 b-d
23554 Lübeck
Telefon: 0451-30090-0

E-Mail: Poststelle-Luebeck@L.VermGeo.landsh.de



32.614.700

32.614.800

Maßstab: 1:1000 0 10 20 30 Meter

Für den Maßstab dieses Auszugs aus dem Liegenschaftskataster ist der ausgedruckte Maßstabsbalken maßgebend.
Dieser Auszug ist maschinell erstellt und wird nicht unterschrieben. Vervielfältigung, Umarbeitung, Veröffentlichung und Weitergabe an Dritte nur mit Zustimmung des Landesamtes für Vermessung und Geoinformation Schleswig-Holstein oder zum eigenen Gebrauch (§9 Vermessungs- und Katastergesetz i.d.F. vom 12.05.2004, geändert durch Gesetz vom 15.12.2010).




Größe: ~745 □

TEL. 04 51 - 89 22 43
TALVEG 9, 23558 LÜBECK

Rudolf Kraneis Dipl.-Ing.
Heckelstr. 28, 23619 Badendorf



Frederick

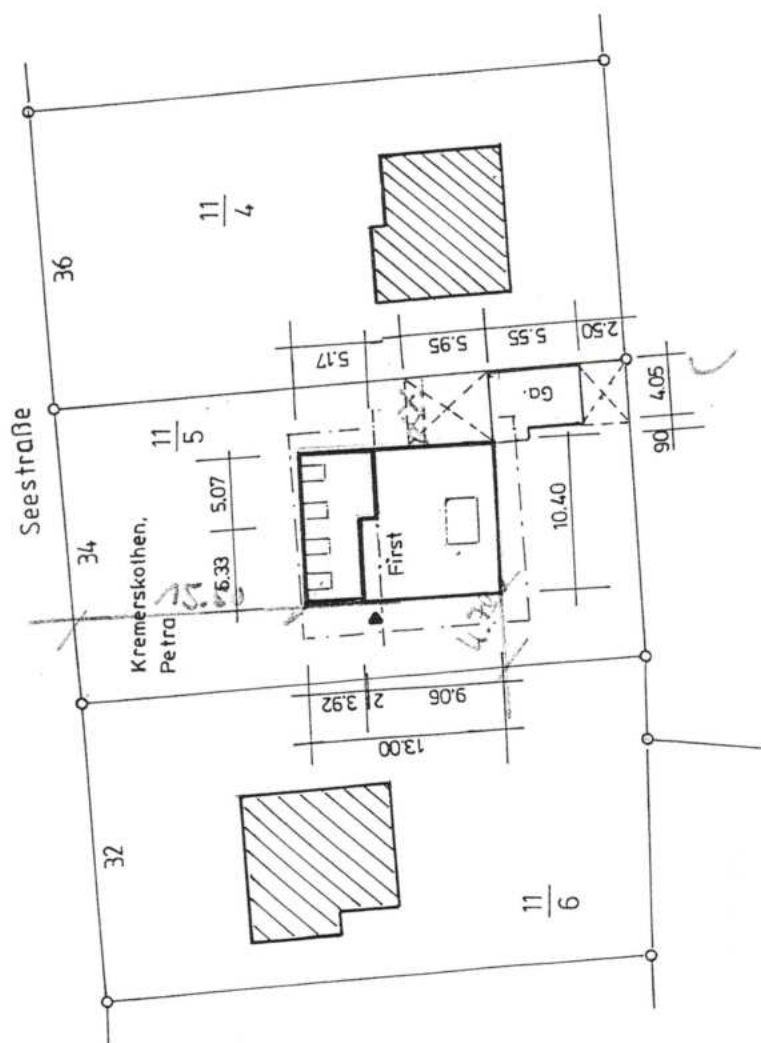

Lageplan

M. 1:500


76.6.96
9727

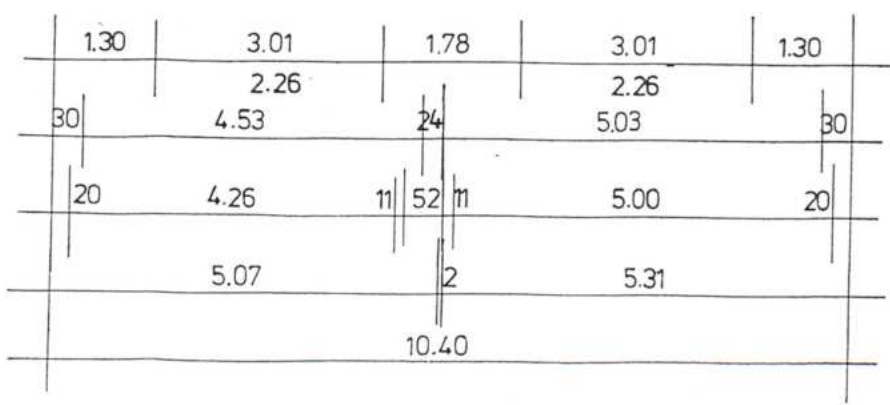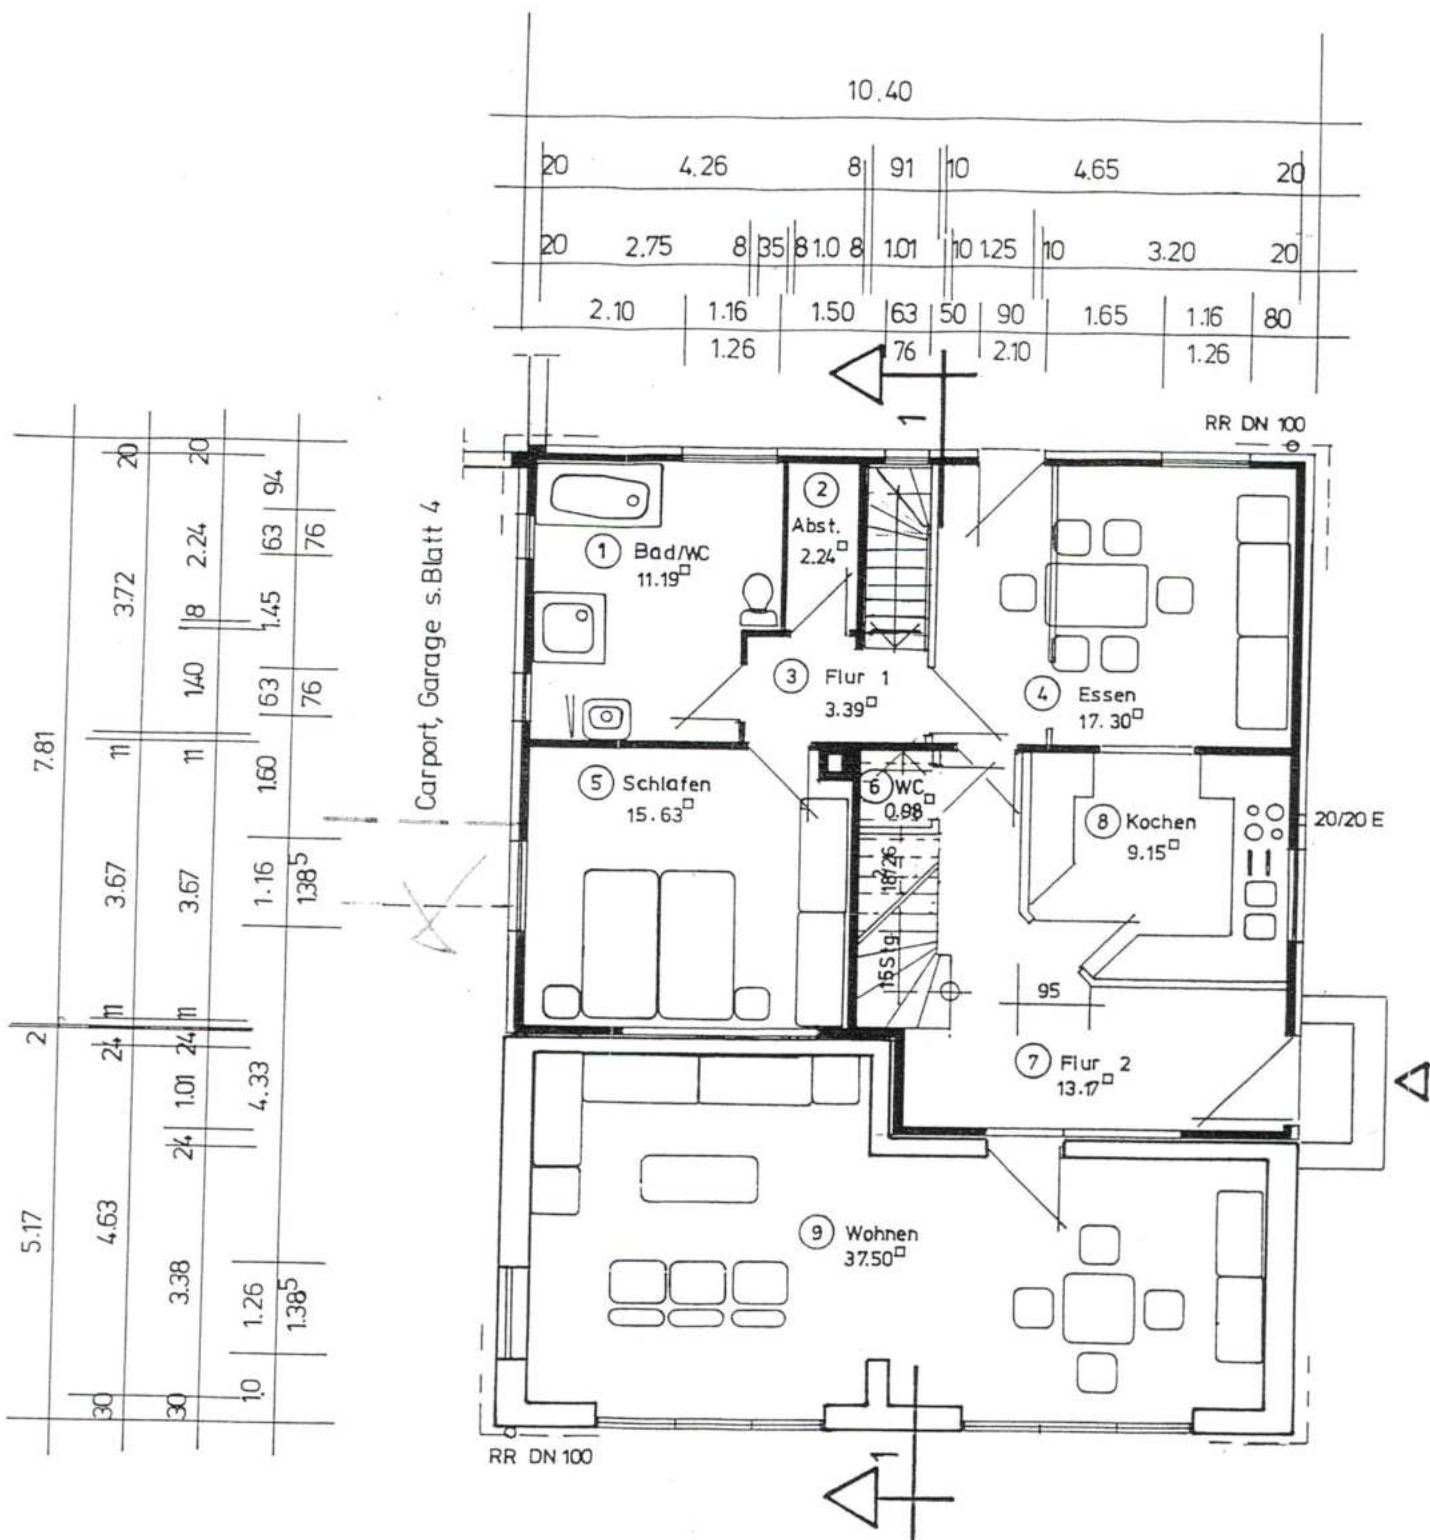

Grundriß EG

Alle Anschläge 4cm! Alle Maße am Bau nehmen und prüfen!

10.40									
20	2.40	10	1.20	10	3.00	10	3.10	20	
4.00			3.00			3.40			
1.26									

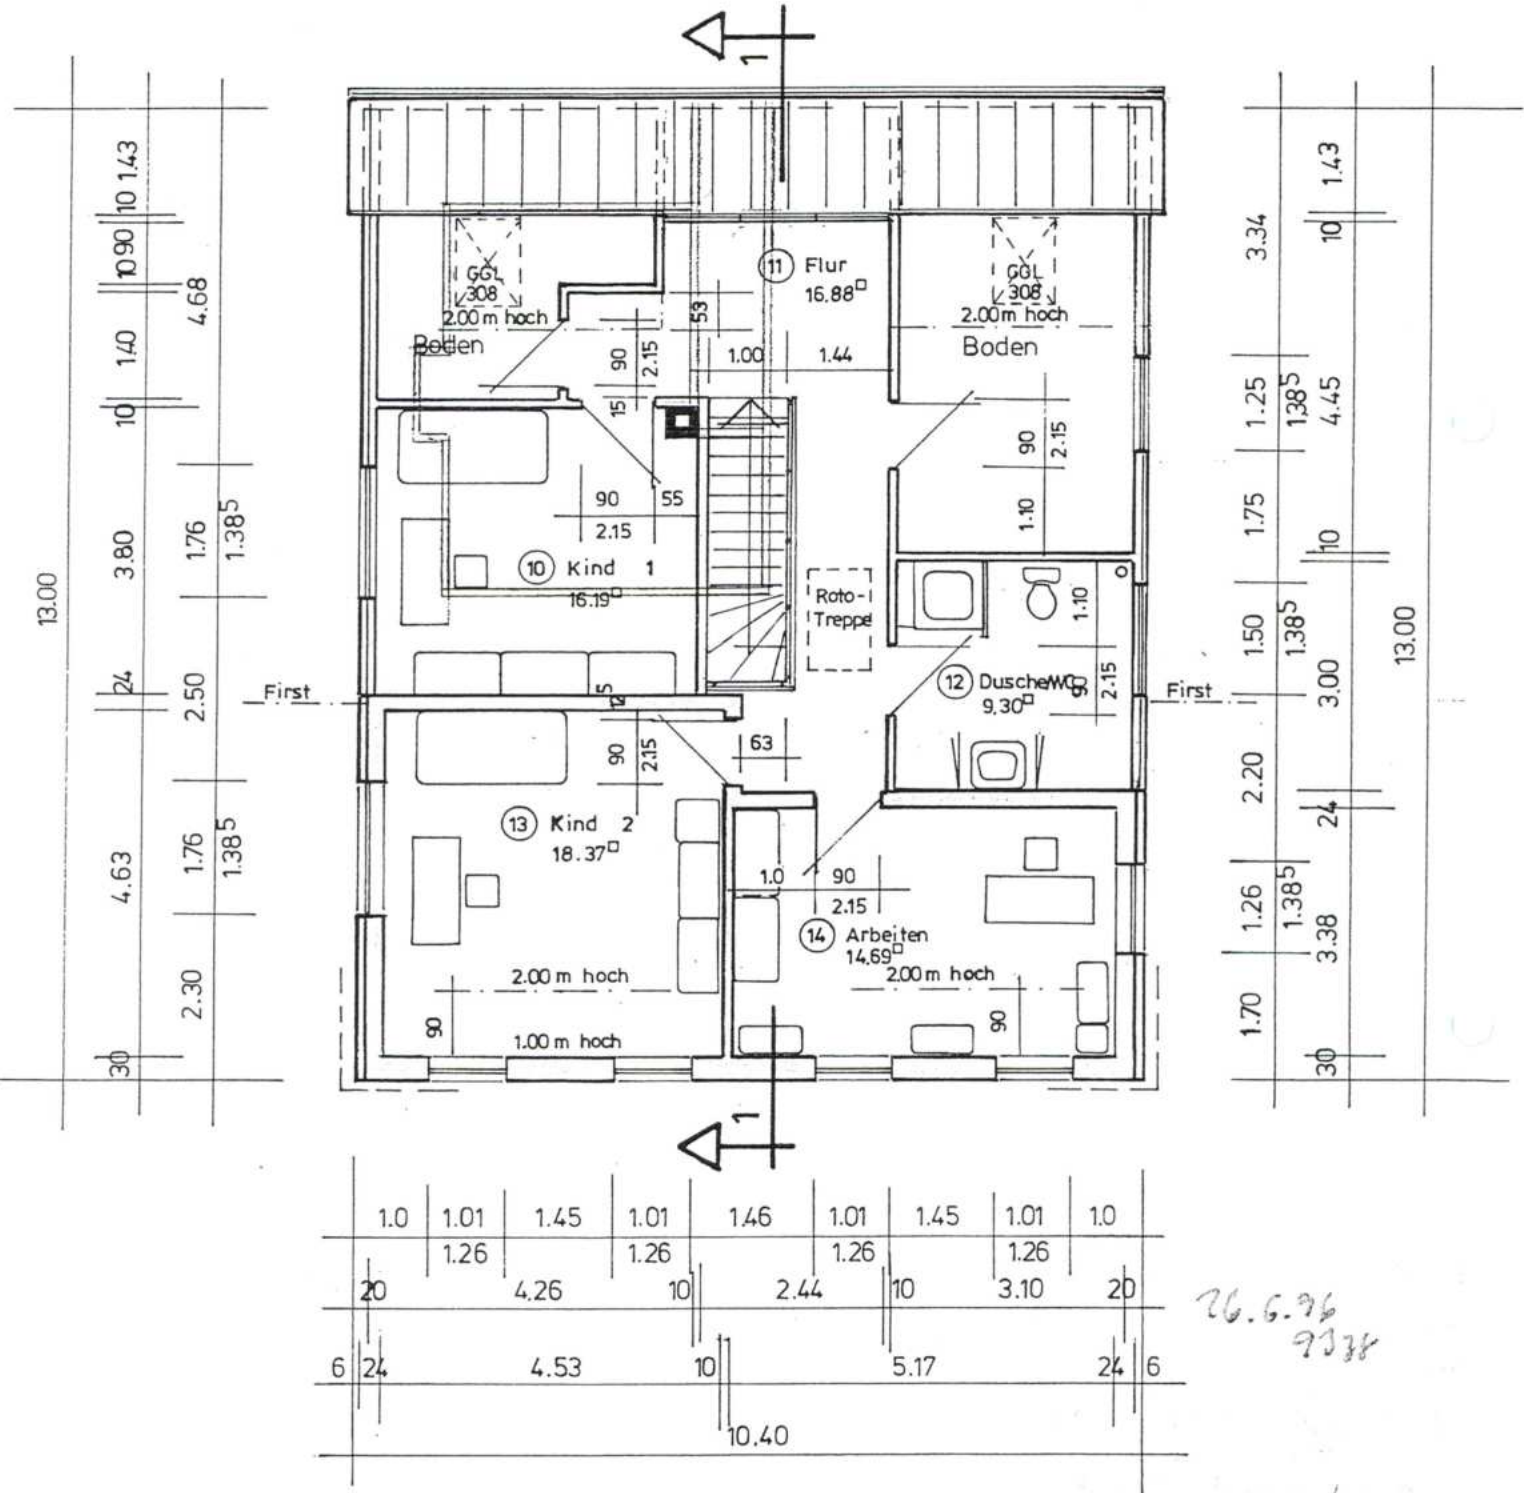


Walter Fochs
DIPLO-ING.

Grundriß DG

TBL 04 51-89 22 43
TALWEG 9, 23558 LÜBECK

Blatt 2

Handwritten signature: A. Heuerhoff

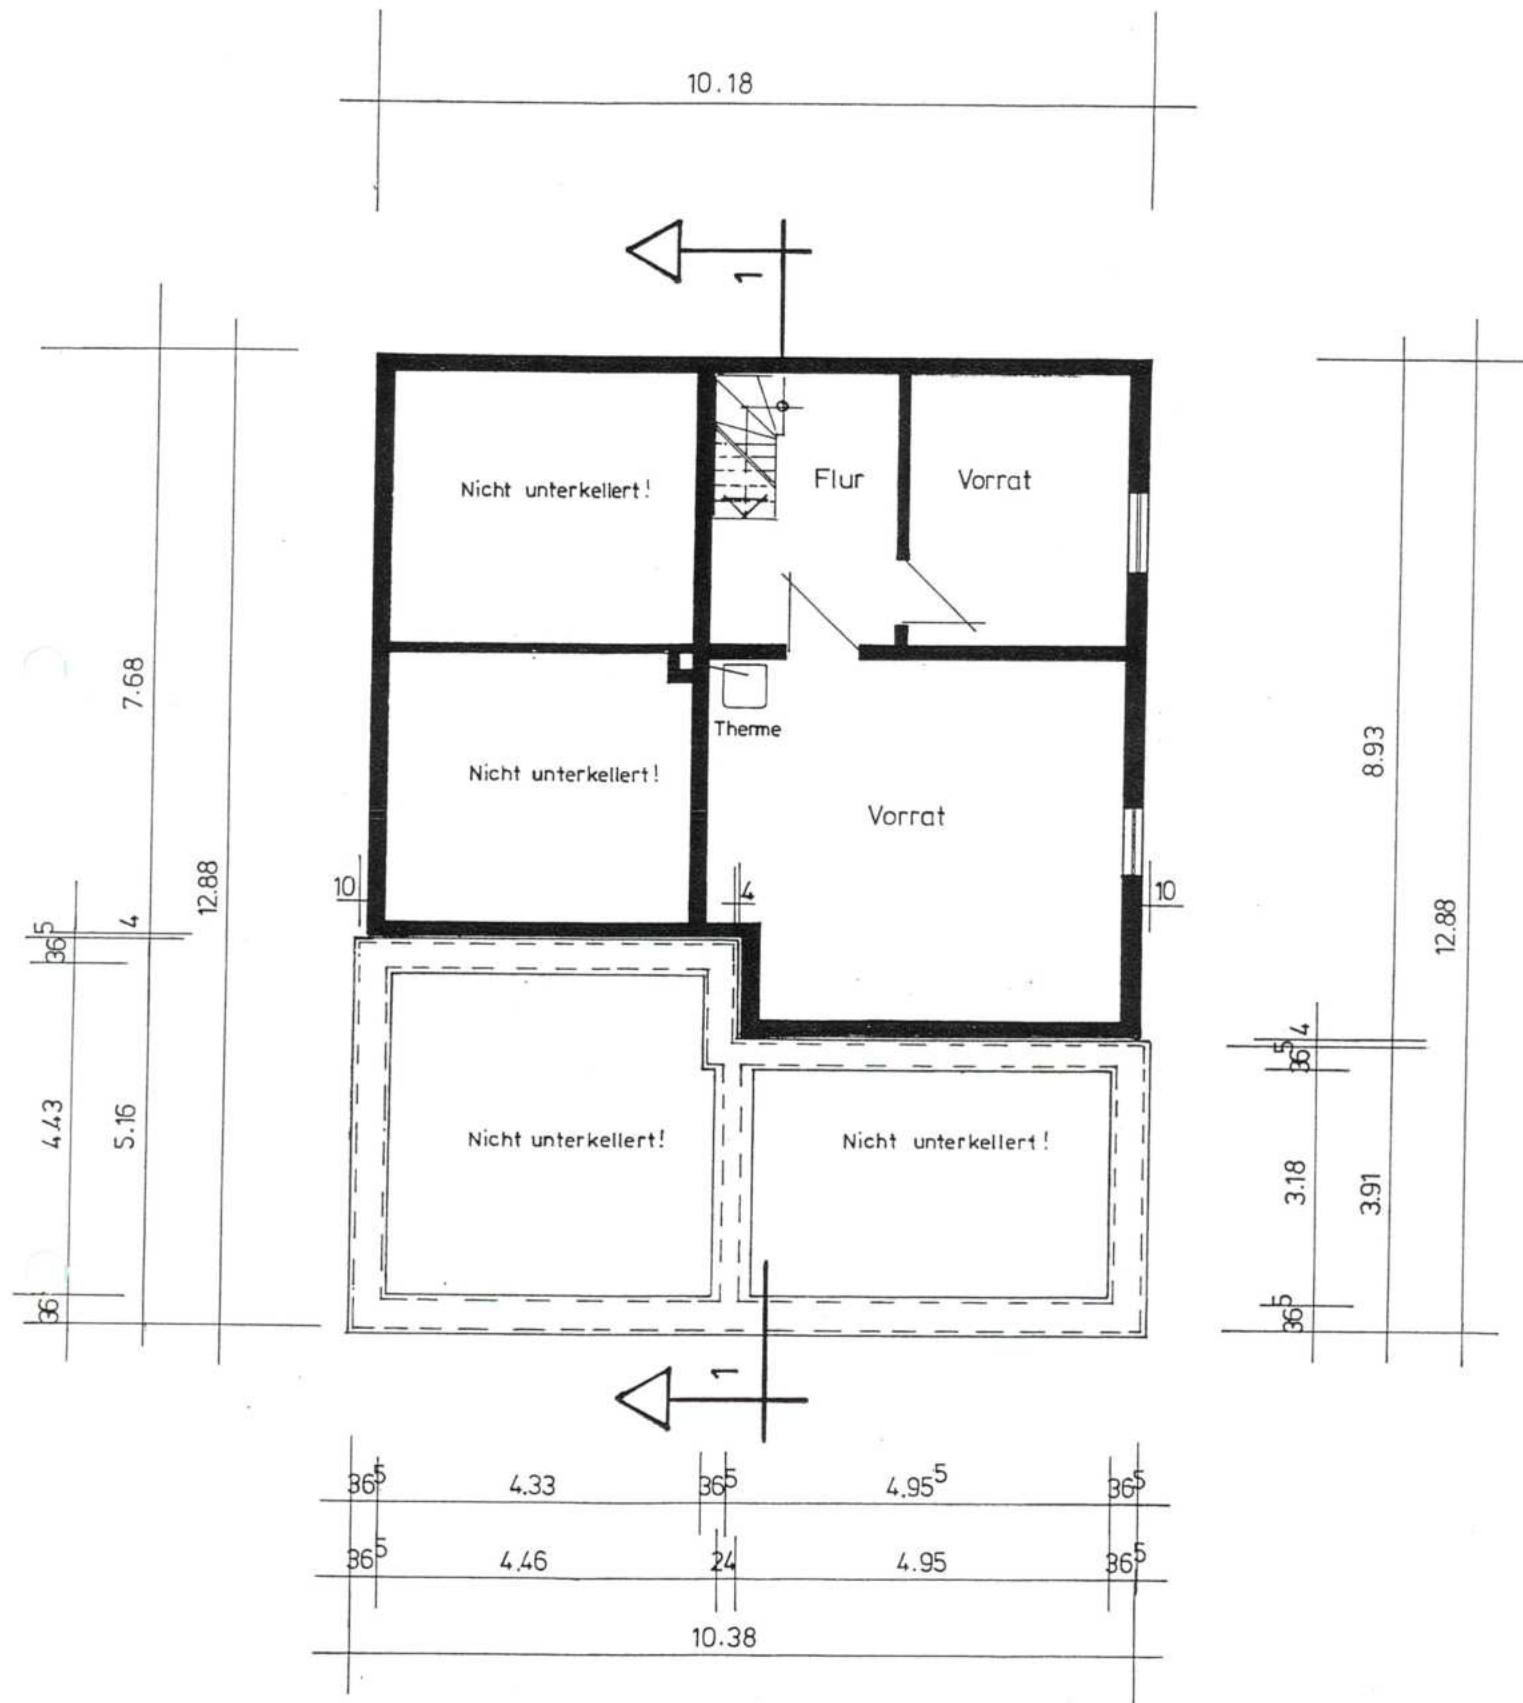


Walter Fochs
DIPL.-ING.
TEL. 04 31 - 22 47
TALWEG 1. 1938 KÖLN

Grundriß KG

Blatt 3

Handwritten signature

76.6.96

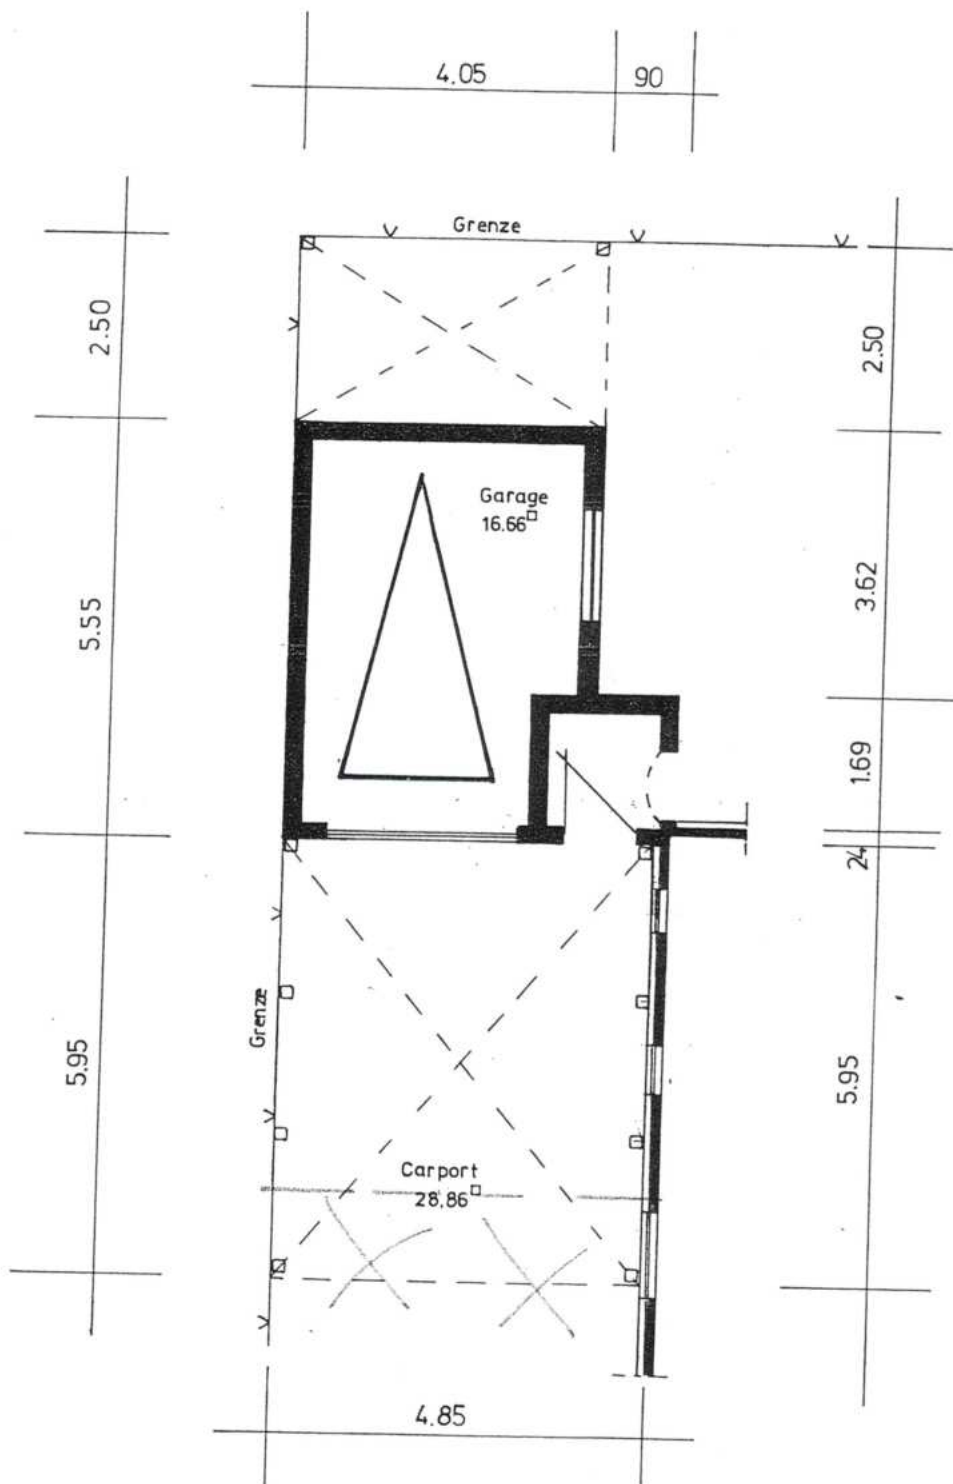

Walter Focht
DIPL.-ING.


TEL. 04 51 - 89 22 43
TALWEG 9, 23553 LÜBECK

Garage, Carport

Blatt 4

26.6.96
9118

[Handwritten signature]

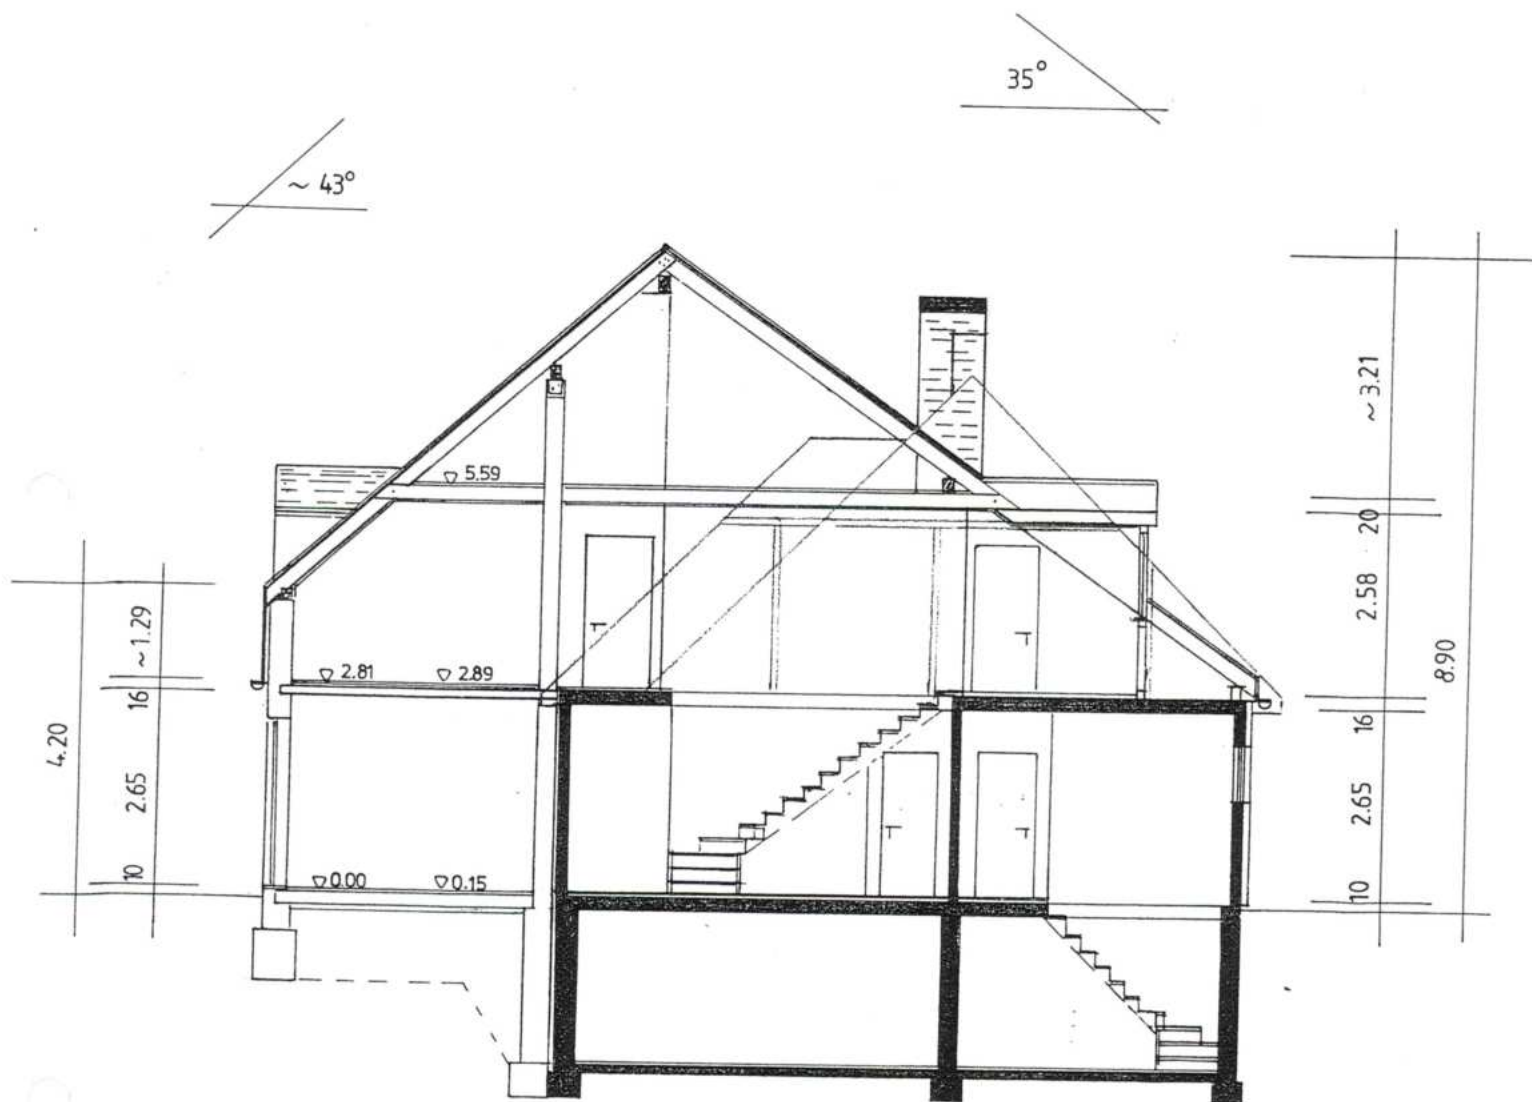

Schnitt 1-1


Blatt 5

Walter Focht
DIPL.-ING.

TEL. 04 51 - 89 22 43
TALWEG 9, 23553 LÜBECK

76.6.96
97331

Ph. W. K. K.

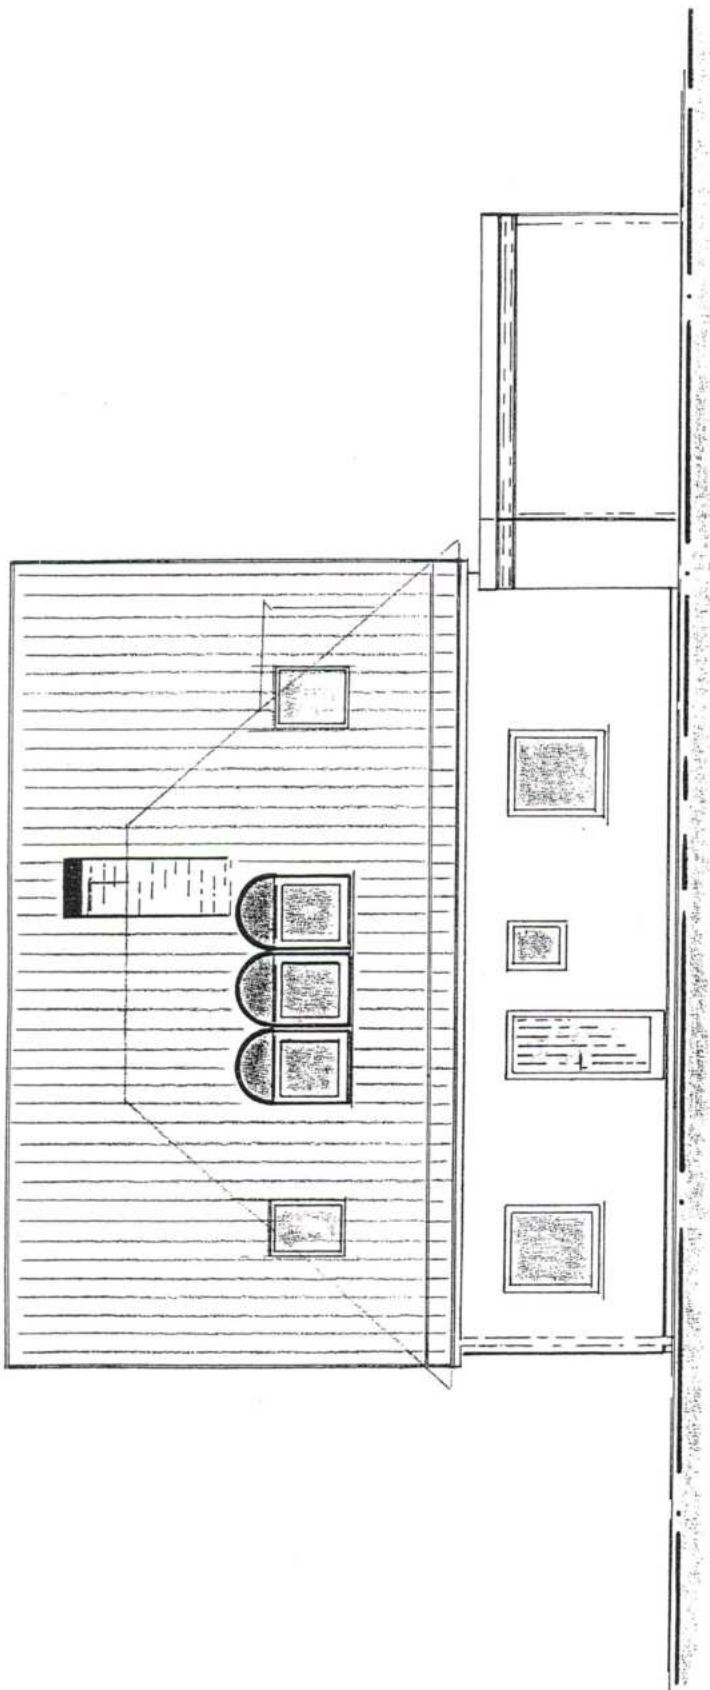

Westansicht


Blatt 7

Walter Focke
DIPLO.-ING.

TEL. 04 51 - 89 22 43
TAIHWEG 9, 23538 LÜBECK

P. Kraus


26.6.96
22.7.96

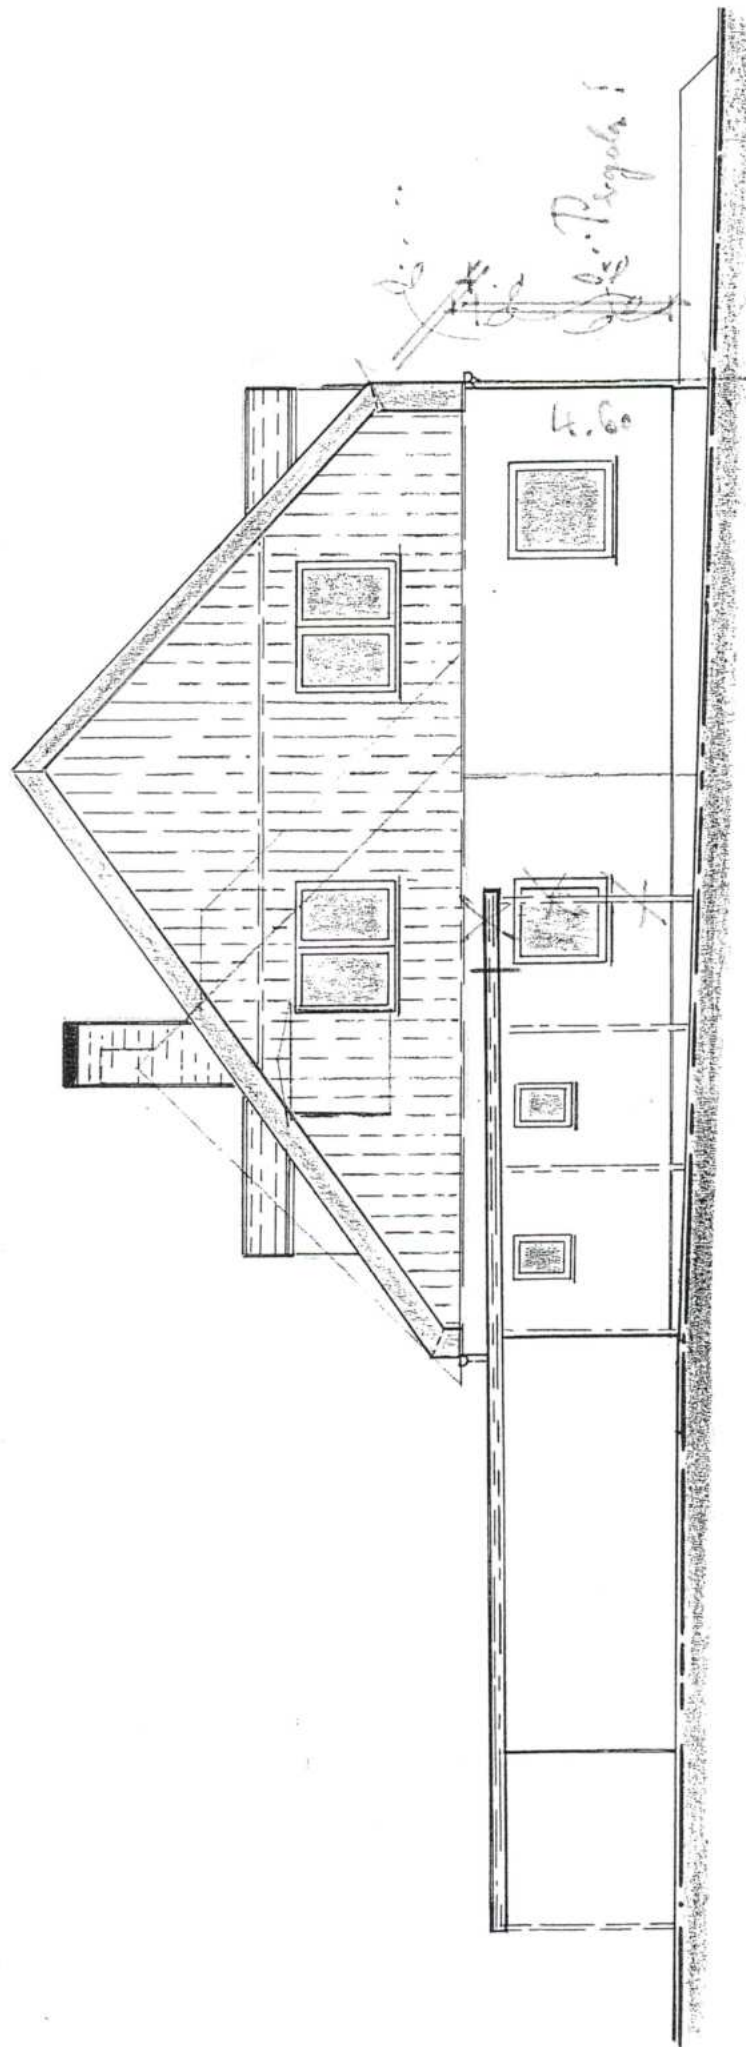

Handwritten signature and notes at the top right of the drawing.

4.60

Südansicht

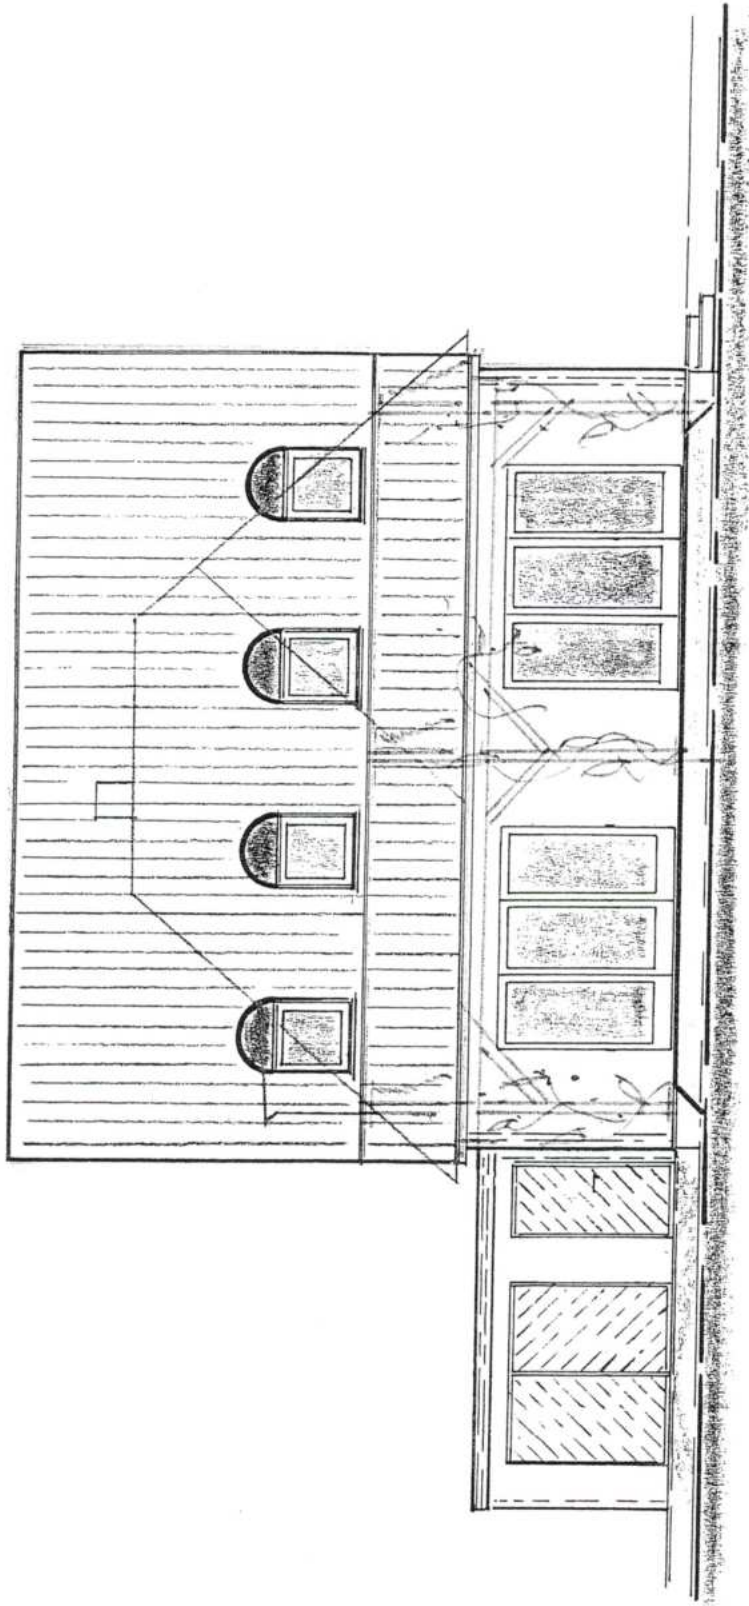

P. Maack

Ostansicht

Blatt 6


Walter Foch
DIPL.-ING.

TEL. 04 51 - 89 22 43
TALWEG 9, 23558 LÜBECK

P. Maack

26.6.96

9138

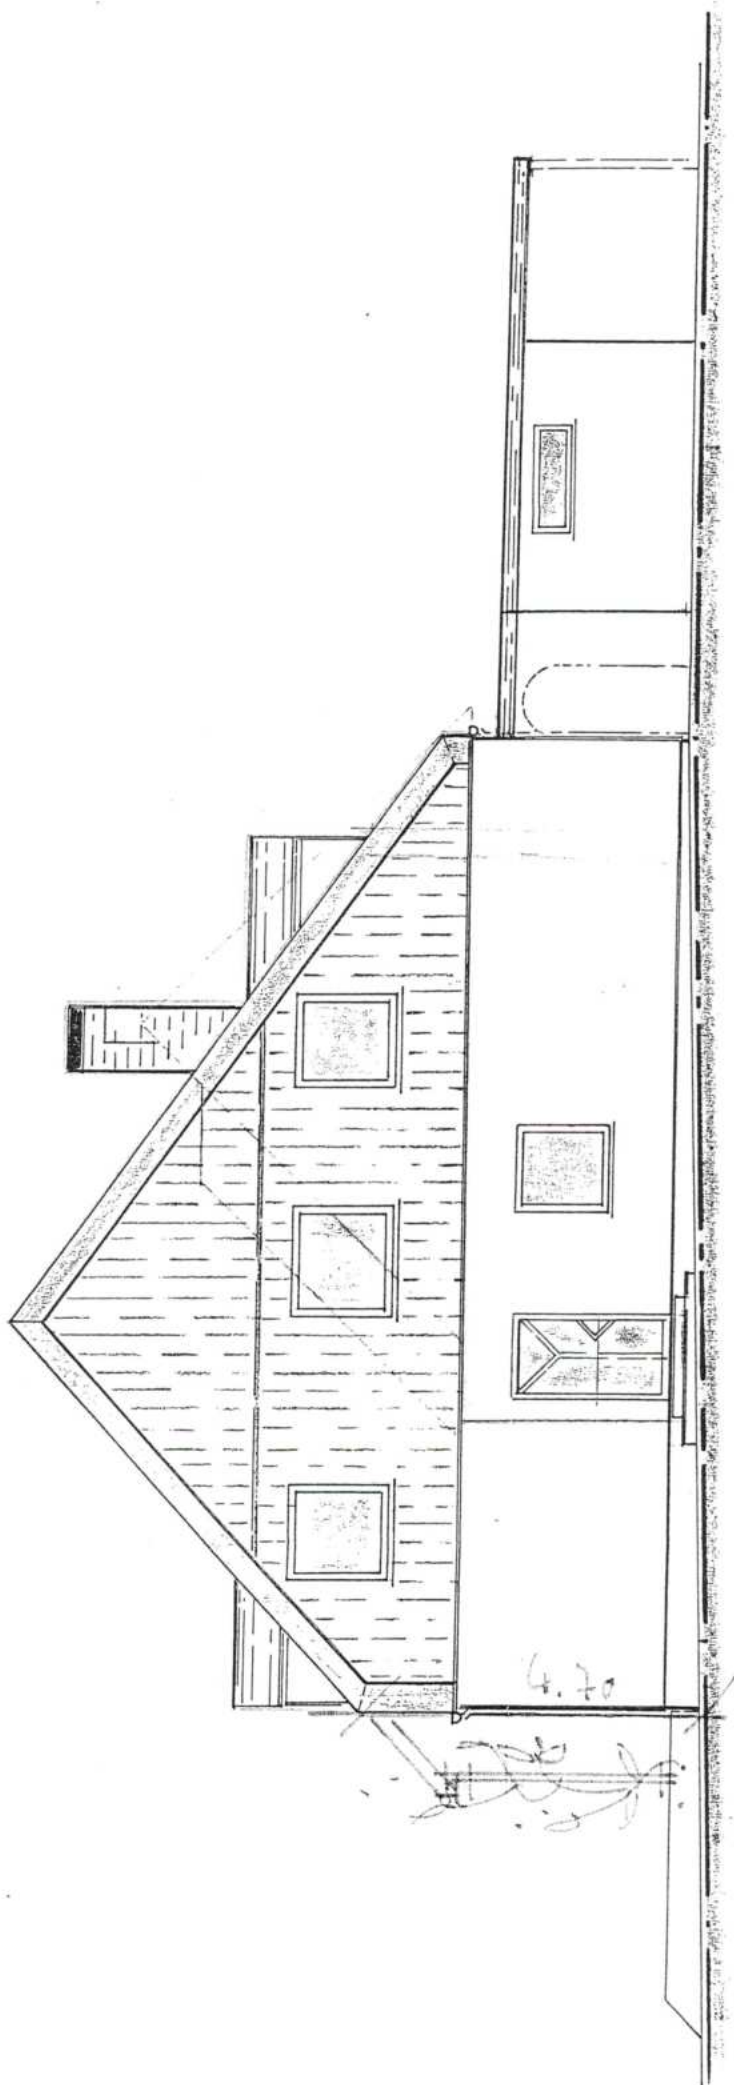

Nordansicht