



Scharbeutz

Gemeinde Scharbeutz
Am Bürgerhaus 2
23683 Scharbeutz

Ansprechpartner / in
Barbara Kurdt

Planauskunft Teil 1


Karte / Zeichnung / Plan

Die Grundlagen für diese Planauskunft werden ständig sorgfältig und umfassend aktualisiert. Eine abschließende Bestätigung des Baurechts kann nur durch die zuständige Verwaltung erfolgen oder im konkreten Antragsverfahren ermittelt werden.

Angaben dieser Planauskunft bestätigt:


_____ für die zuständige Verwaltung

ergänzende Angaben:

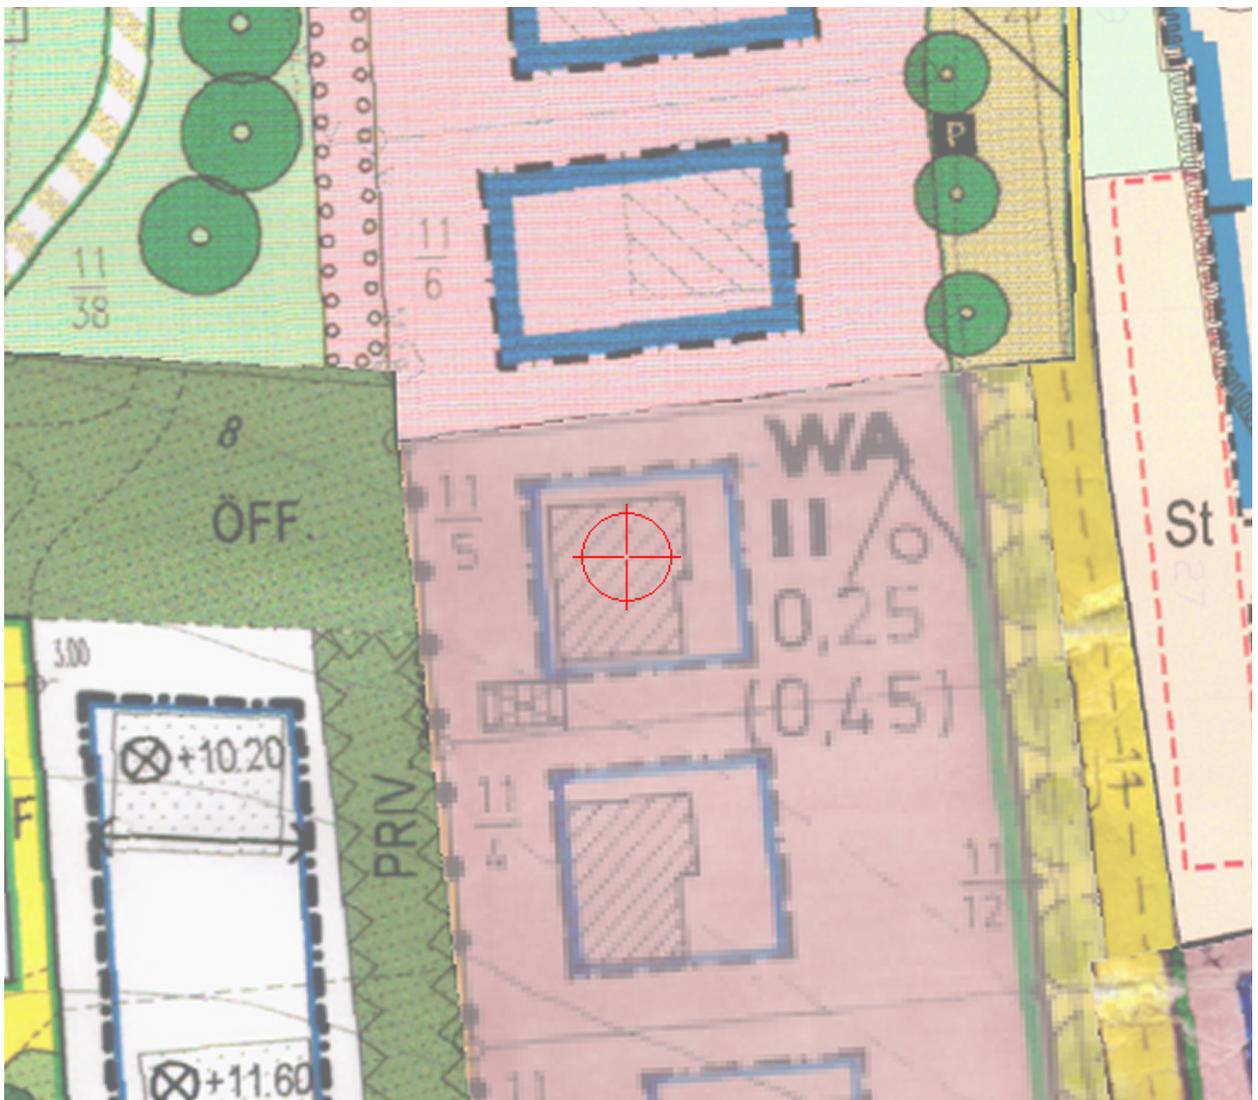

Ausdruck vom 01.07.2016 um 08:25:04

Maßstab 1:500

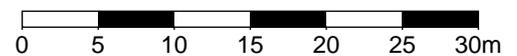



Scharbeutz

Gemeinde Scharbeutz
Am Bürgerhaus 2
23683 Scharbeutz

Ansprechpartner / in
Barbara Kurdt

Planauskunft Teil 2 Liste der aktuellen Planungen

Die Grundlagen für diese Planauskunft werden ständig sorgfältig und umfassend aktualisiert. Eine abschliessende Bestätigung des Baurechts kann nur durch die zuständige Verwaltung erfolgen oder im konkreten Antragsverfahren ermittelt werden.

Diese Planauskunft stellt nur die Planzeichnung dar und listet die betreffenden Pläne auf. Es können ergänzende textliche Festsetzungen für das Gebiet gelten. Sie erhalten eine umfassende Einsicht in die Planung und Texte unter www.b-planpool.de

Weitere Auskünfte erteilt Ihnen Ihre Verwaltung

Die nachfolgend aufgeführten Planungen bilden den Rahmen für das Baurecht im Zentrum des gewählten Gebietes. Sie können sich unterschiedlich konkret auf geplante Bauvorhaben auswirken.

- Flächennutzungsplan für das gesamte Gemeindegebiet Ertaufstellung vom 01.02.2014
- Bebauungsplan 7-Sch Scharbeutz, Seestraße Ertaufstellung vom 16.08.1984

Ausdruck vom 01.07.2016 um 08:25:04